




Häuser 1-3, 5, 6, 15, 18

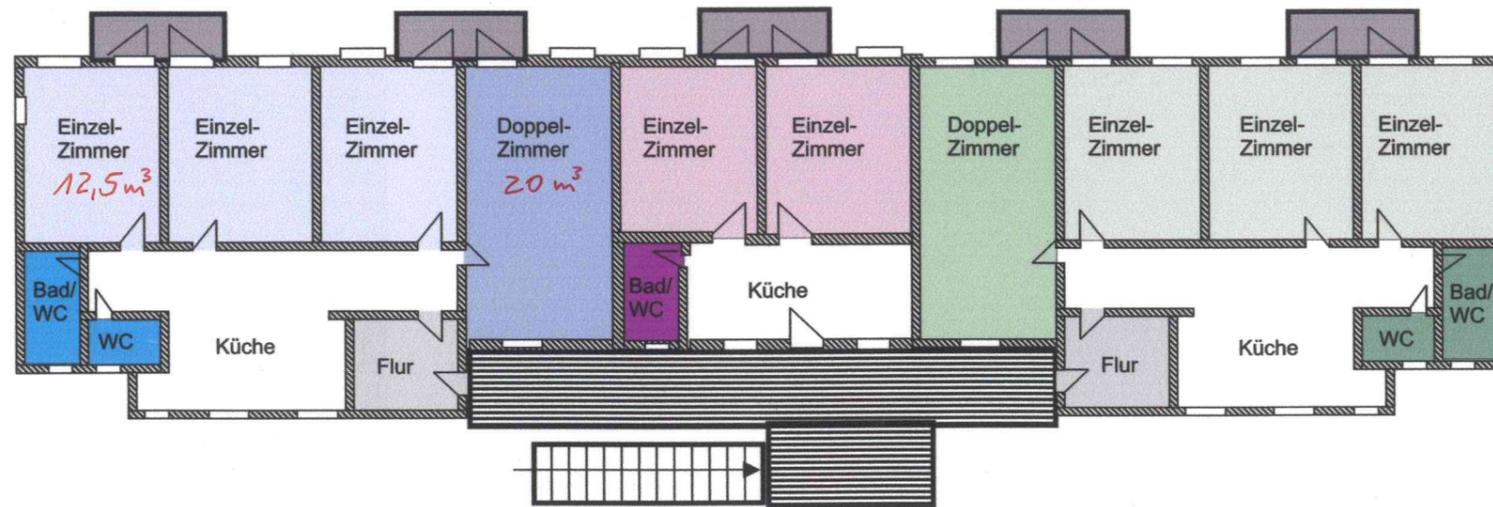

Häuser 4, 7-11, 13, 14

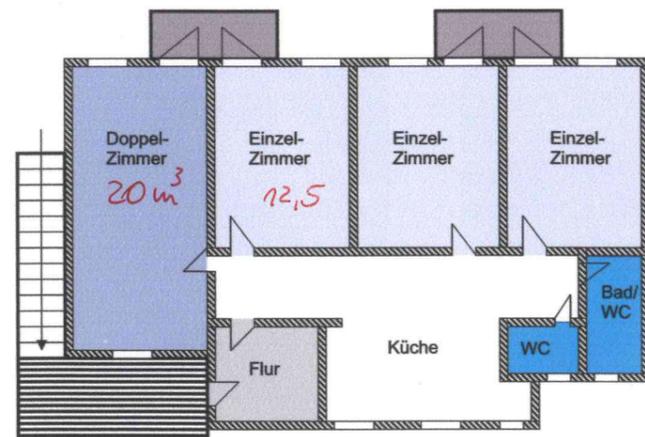

Häuser 12, 16, 17

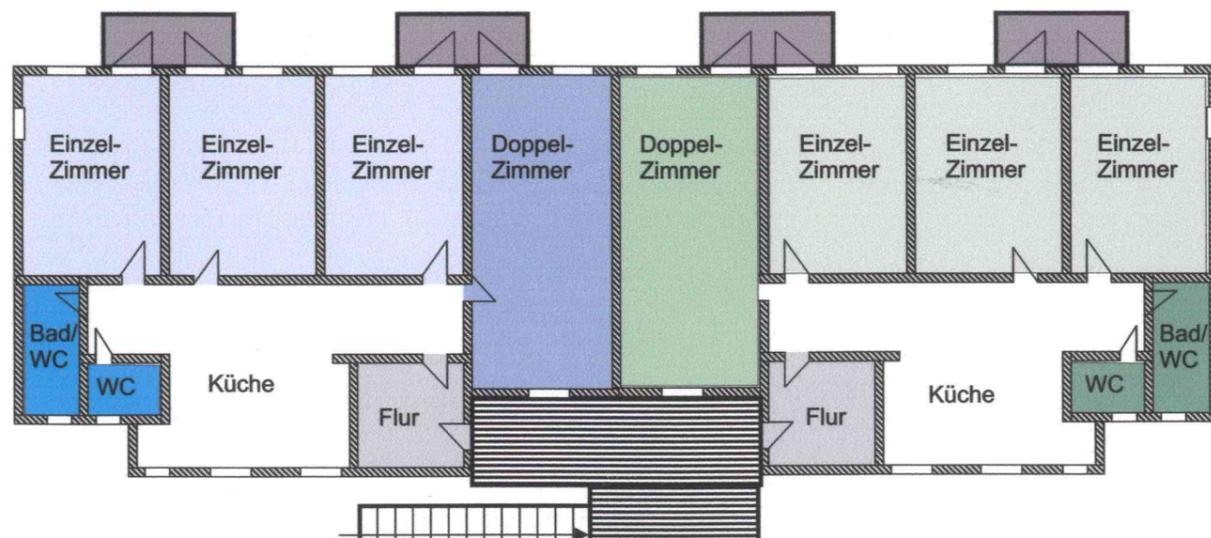

Kurzinfos:

- in den Jahren 1993 – 1995 im skandinavischen Stil errichtet
- 18 zweigeschossige Wohnhäuser
- 308 Wohnheimplätze
- zu einer Wohngemeinschaft gehören 2-5 Mieter in Ein- und Zweibettzimmern
- Einzelzimmer ca. 13 m²
- Doppelzimmer ca. 19 m²
- Behindertengerechte Wohnung ca. 27 m²