


BESTUHLUNGSPLAN

99 Tische, 594 Sitzplätze

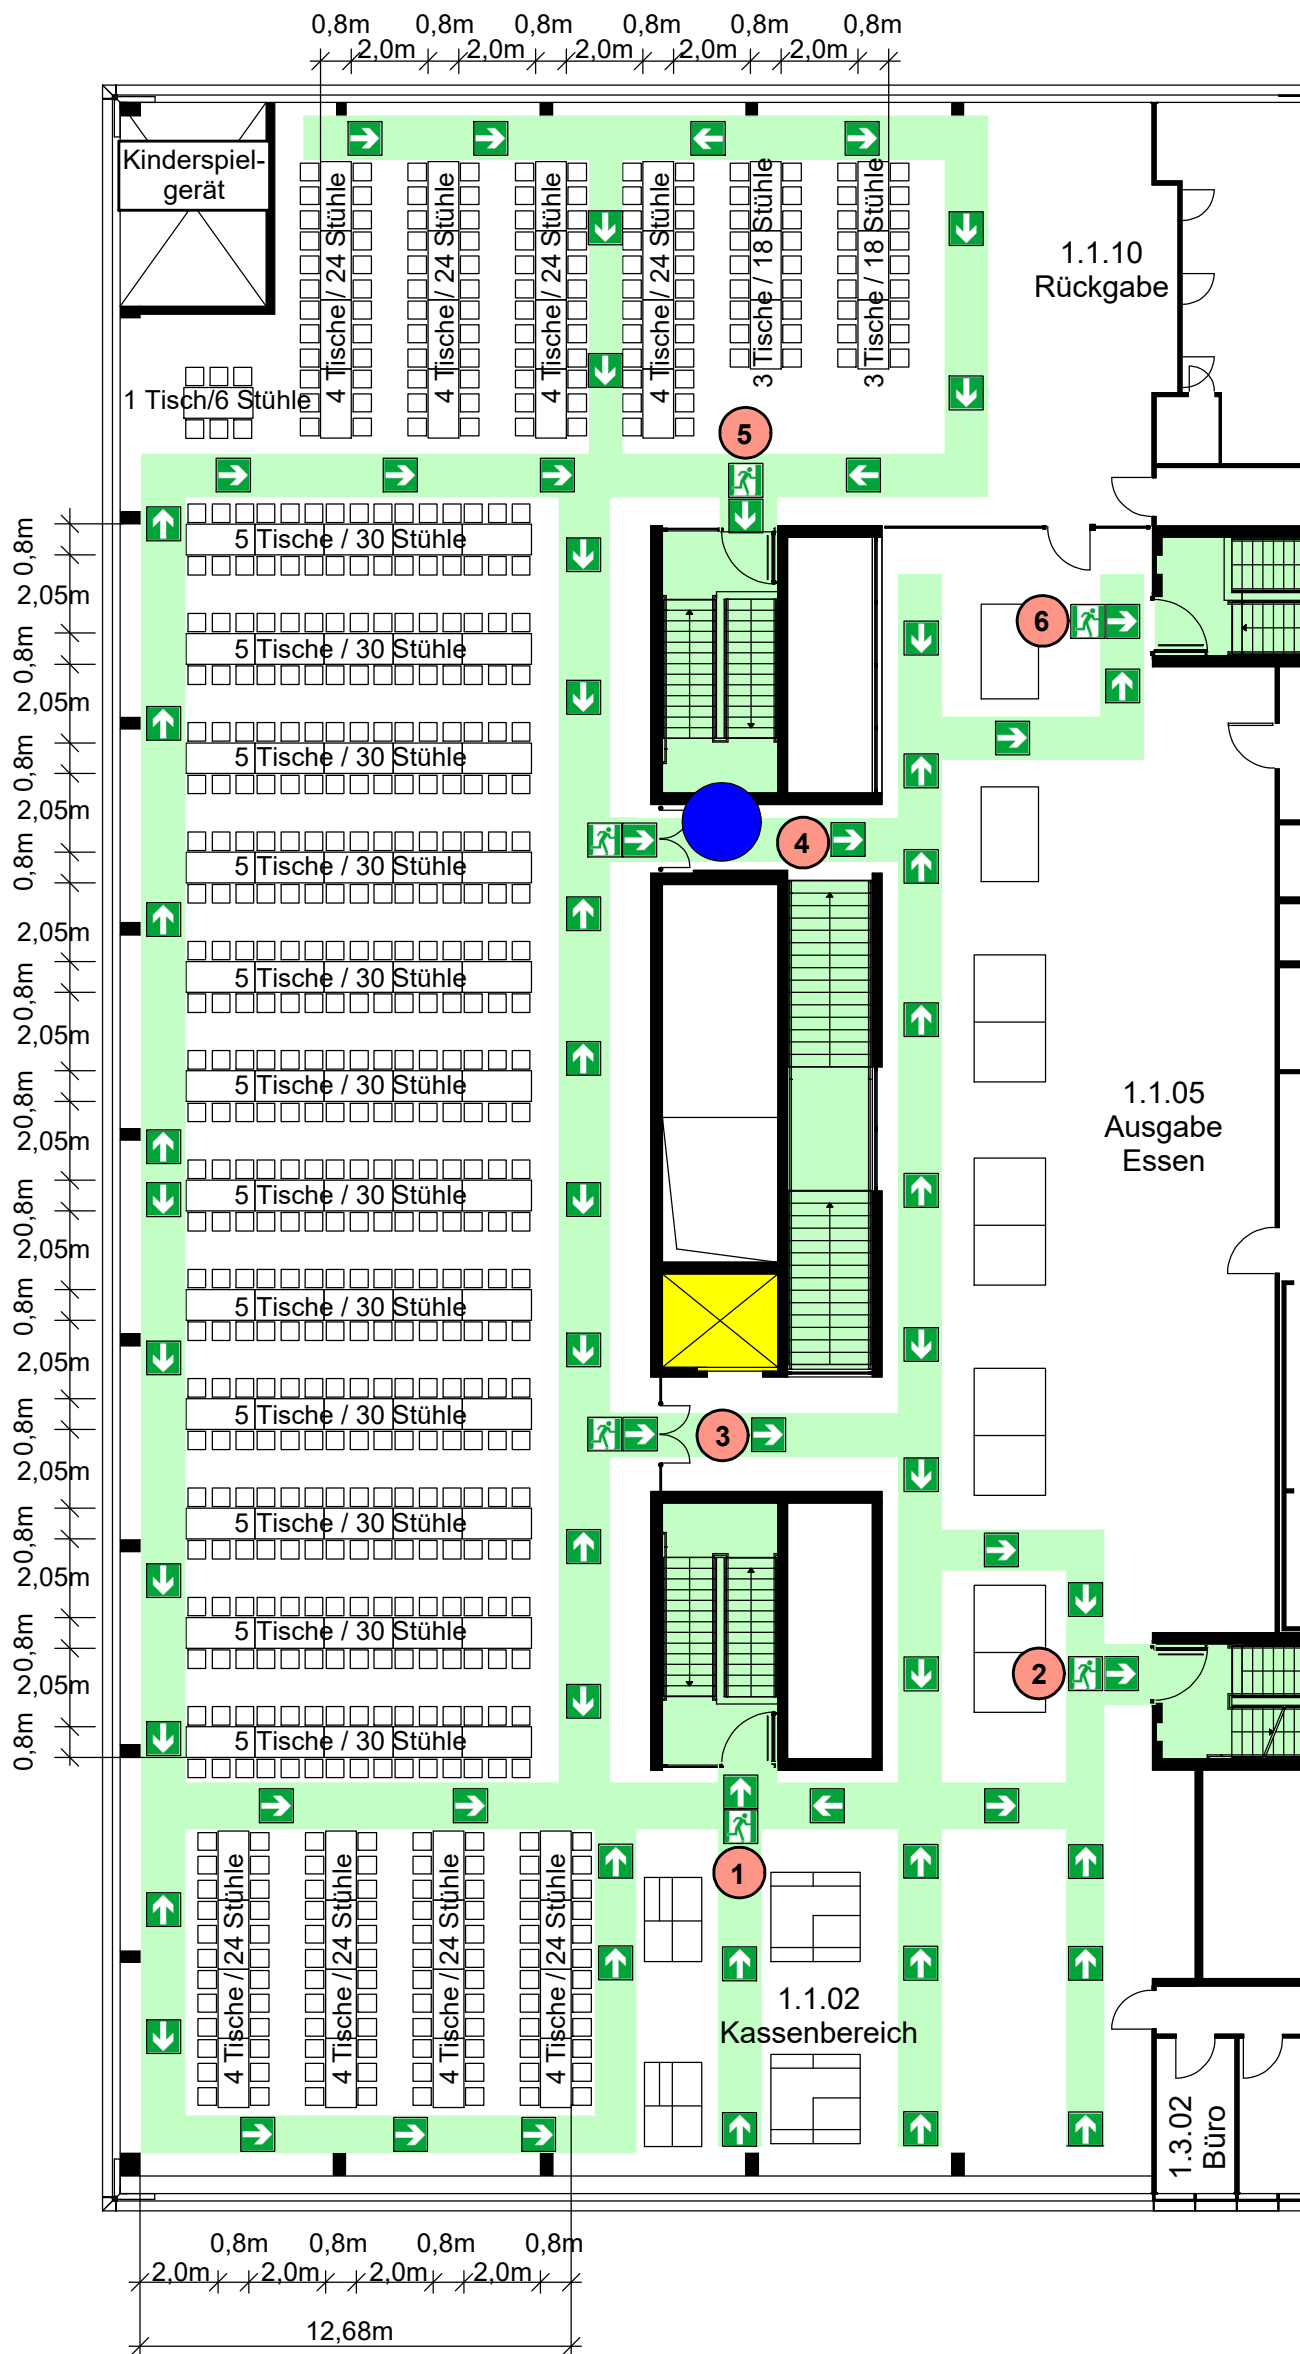

Legende:

- Standort
- Fluchweg mind. 1,20 m breit
- ➔ Fluchtrichtung

Rettungswege:

- 1 1,20 m $\hat{=}$ 200 Personen
- 2 1,20 m $\hat{=}$ 200 Personen
- 3 1,20 m $\hat{=}$ 200 Personen
- 4 1,20 m $\hat{=}$ 200 Personen
- 5 1,20 m $\hat{=}$ 200 Personen
- 6 1,20 m $\hat{=}$ 200 Personen

Hinweis!

Bei Veränderungen der Sitzgruppen sind die Tischabstände von 2,0m bzw. 2,05m sowie die Mindestbreite der Rettungswege von 1,20 m nicht zu unterschreiten.

Aufzug im Brandfall nicht benutzen

1.Obergeschoss

MENSA AM BERTHOLD-BEITZ-PLATZ FLEISCHMANNSTRASSE 40 17489 GREIFSWALD	
STAND: 10 / 2022	PLAN-NR.: 1
PLANERSTELLER: 	GEPRÜFT:
Tel.: 03834/899748	