


- ALLGEMEIN**
 Alle Angaben und Maße sind auf Übereinstimmung mit den örtlichen Verhältnissen zu prüfen - Bei Abweichungen Abstimmung mit Bauüberwachung erforderlich!
 Die Ausführungspläne des Tragwerksplaners sind unbedingt zu beachten!
- LEGENDE**
- Abbruch
 - Mauerwerk Bestand
 - Mauerwerk neu Festigkeitsklasse gem. Statik
 - Stahlbeton, Betongüte gem. Statik
 - GK-Wand, 2-seitig 2-lagig beplankt
 - Bereiche ohne Maßnahmen
 - Wanddurchbruch
 - Wandaussparung WA Wandschütz WS
 - Bodendurchbruch BD
 - Deckendurchbruch DD
 - Bodenaussparung BA
- Abkürzungen**
- GK Gipskarton
 - UZ Unterzug
 - RD Rohdecke
 - BE Bodenbelauf
 - OK Oberkante
 - UK Unterkante
 - AD Aluabdeckung
 - BRH Brüstungshöhe
 - T30/T90 Tür feuerhemmend/feuerbeständig
 - RS Rauchschleuse
 - DS dichtschiessend
 - F30/F90 Bauteil feuerhemmend/feuerbeständig
 - G30 feuerhemmende Verglasung
- Höhenkote:**
 +0.00 = +4.35m HNN
 GK/EF Fertigglussboden
 OK/RO Rohdecke
- Alle Angaben für BRH und FH ab GK/EF!
 DD immer im nach oben gesehen!
- Geschoss (2.OG)**
 Raumnummer
 2.13 Raumbezeichnung
 6.10 m² Raumfläche (netto)
 U/12m Raumumfang
 H: 2.03/1.5m Raumhöhe rAV bis AD
 B/W/D

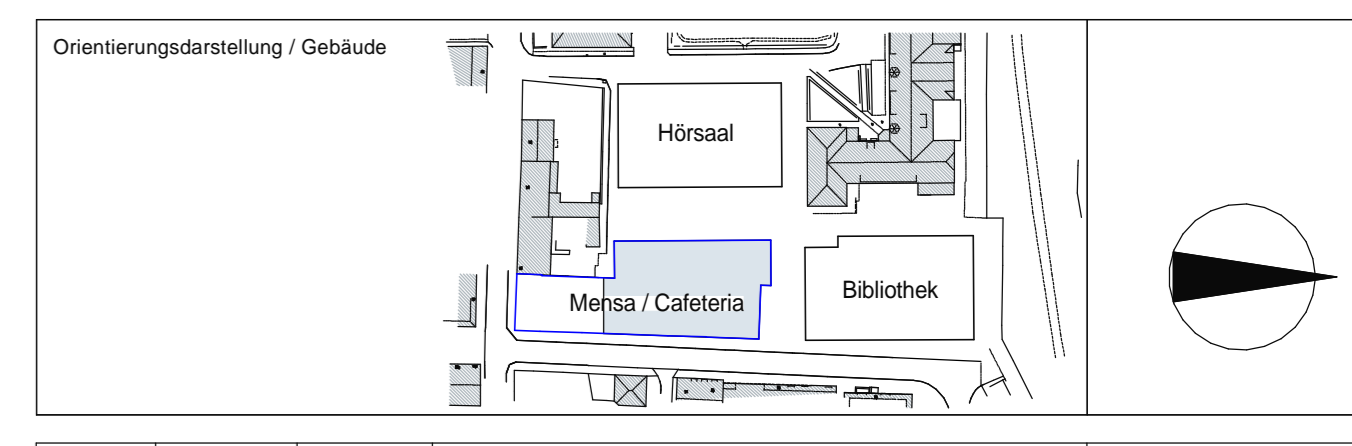

Index	Datum	gezeichnet	Änderung	Verantw.

Achtung ! Alle Maße sind vor Ort zu überprüfen !

Einverständniss der nutzenden Verwaltung

BETRIEB FÜR BAU UND LIEGENSCHAFTEN M - V
 GESCHÄFTSBEREICH GREIFSWALD
 AM GÖRZBERG HALS 8, 17489 GREIFSWALD
 Tel.: 03834 - 559 877 02, Fax: 03834-559 877 03

Datum / L.G.B.	SM 225	SM 2		
Bin:	SM 344	SM 3		
Eßmann Gärtner Nieper Architekten Christianstraße 17 04105 Leipzig	PM 116	PM 1		
	PGR	OM 1/2		
Datum:	Bearb.: Weber	Lz. Bin: Gärtner	P.122	F

Vorhaben: **Ernst-Moritz-Arndt-Universität Greifswald**
 Sanierung / Nachnutzung ehem. Klinikgebäude am Standort Loefflerstraße, 1.BA
 Umnutzung Sanierung Wirtschaftsgebäude, 2.BA -
 Umnutzung für Mensa, Neubau Cafeteria, 2.TBA -

Planinhalt: **Möblierungsplan Erdgeschoss Teil 2**

Datenname: 3005 mensa.pro
 3005E 07 0003
 Planungsphase: Ausführungsplanung
 Maßstab: 1:50
 Zeichn.-Nr.: MS_GR-EG_Möbel_2