


- ALLGEMEIN**
 Alle Angaben und Maße sind auf Übereinstimmung mit den örtlichen Verhältnissen zu prüfen - Bei Abweichungen Abstimmung mit Bauüberwachung erforderlich!
 Die Ausführungspläne des Tragwerksplaners sind unbedingt zu beachten!
- LEGENDE**
- Abbruch
 - Mauerwerk Bestand
 - Mauerwerk neu Festigkeitsklasse gem. Statik
 - Stahlbeton, Betongüte gem. Statik
 - GK-Wand, 2-seitig 2-lagig beplankt
 - Bereiche ohne Maßnahmen
 - Wanddurchbruch
 - Wandaussparung WA Wandschütz WS
 - Bodendurchbruch BD
 - Deckendurchbruch DD
 - Bodenaussparung BA
- Abkürzungen**
- GK Gaskarton
 - UZ Unterzug
 - RD Rohdecke
 - BE Bodenbelauf
 - OK Oberkante
 - UK Unterkante
 - AD Alustärke
 - BRH Brüstungshöhe
 - 130/190 für feuerhemmend/feuerbeständig
 - RS Rauchschutzwand
 - DS dichtschießend
 - F30 F30 Bauteil feuerhemmend/feuerbeständig
 - G30 feuerhemmende Verglasung
- Höhenkote:**
 +0.00= +4.35m HNN
 OK/EF Fertigfußboden
 OK/RO Rohdecke
- Alle Angaben für BRH und FH ab OK/EF!
 DD immer im nach oben gesehen!
- Geschoß (2.OG)**
 Raumnummer
 2.13 Raumbezeichnung
 A 110 m² Raumfläche (netto)
 U 12m Raumbauumfang
 H 2.03, 15m Raumhöhe röv bis AD
 B/W/D

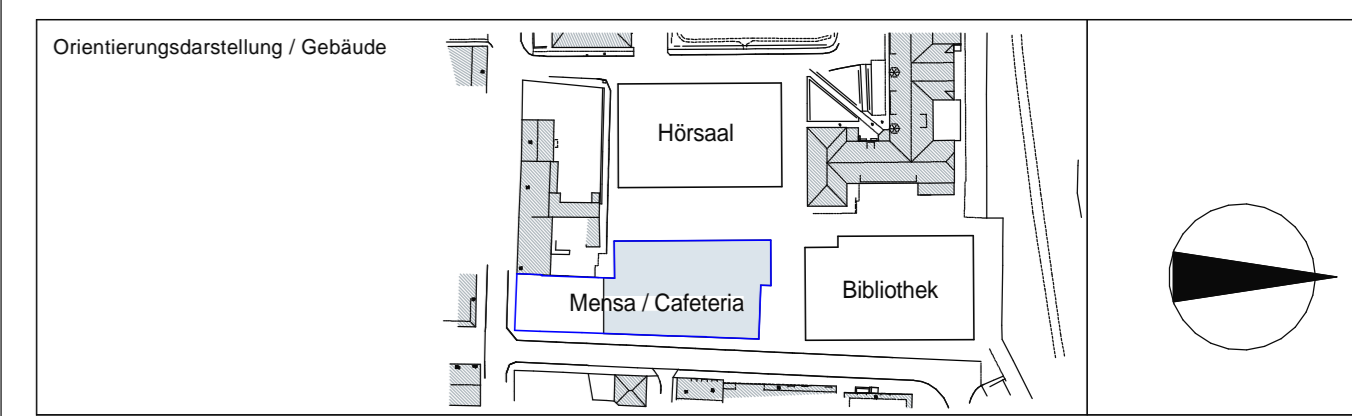

Index	Datum	gezeichnet	Änderung	Veranlasser

Achtung! Alle Maße sind vor Ort zu überprüfen!

Einverständnis der nutzenden Verwaltung

BETRIEB FÜR BAU UND LIEGENSCHAFTEN M - V
 GESCHÄFTSBEREICH GREIFSWALD
 AM GÖRZBERG HALS 8, 17489 GREIFSWALD
 Tel.: 03834 - 559 877 02, Fax: 03834-559 877 03

Datum / L.G.B:	SM 225	SM 2
Bin:	SM 344	SM 3
Eßmann Gärtner Nieper Architekten Christianstraße 17 04105 Leipzig	PM 116	PM 1
	PGR	OM 1/2
Datum: 01.09.2014	Bearb.: Weber	Lz. Binn.: Gärtner
		P 122
		F

Vorhaben: **Ernst-Moritz-Arndt-Universität Greifswald**
 Sanierung / Nachnutzung ehem. Klinikgebäude am Standort Loefflerstraße, 1.BA
 - Sanierung Wirtschaftsgebäude,
 Umnutzung für Mensa, Neubau Cafeteria, 2.TBA -

Planinhalt: **Möblierungsplan 1.Obergeschoss**

Datenname: 3005 mema.pro
 Proj.Nr.: 30095 E7 0003
 Planungsphase: Ausführungsplanung
 Maßstab: 1:50
 Zeichner: MS, SR-OG | Möbel